
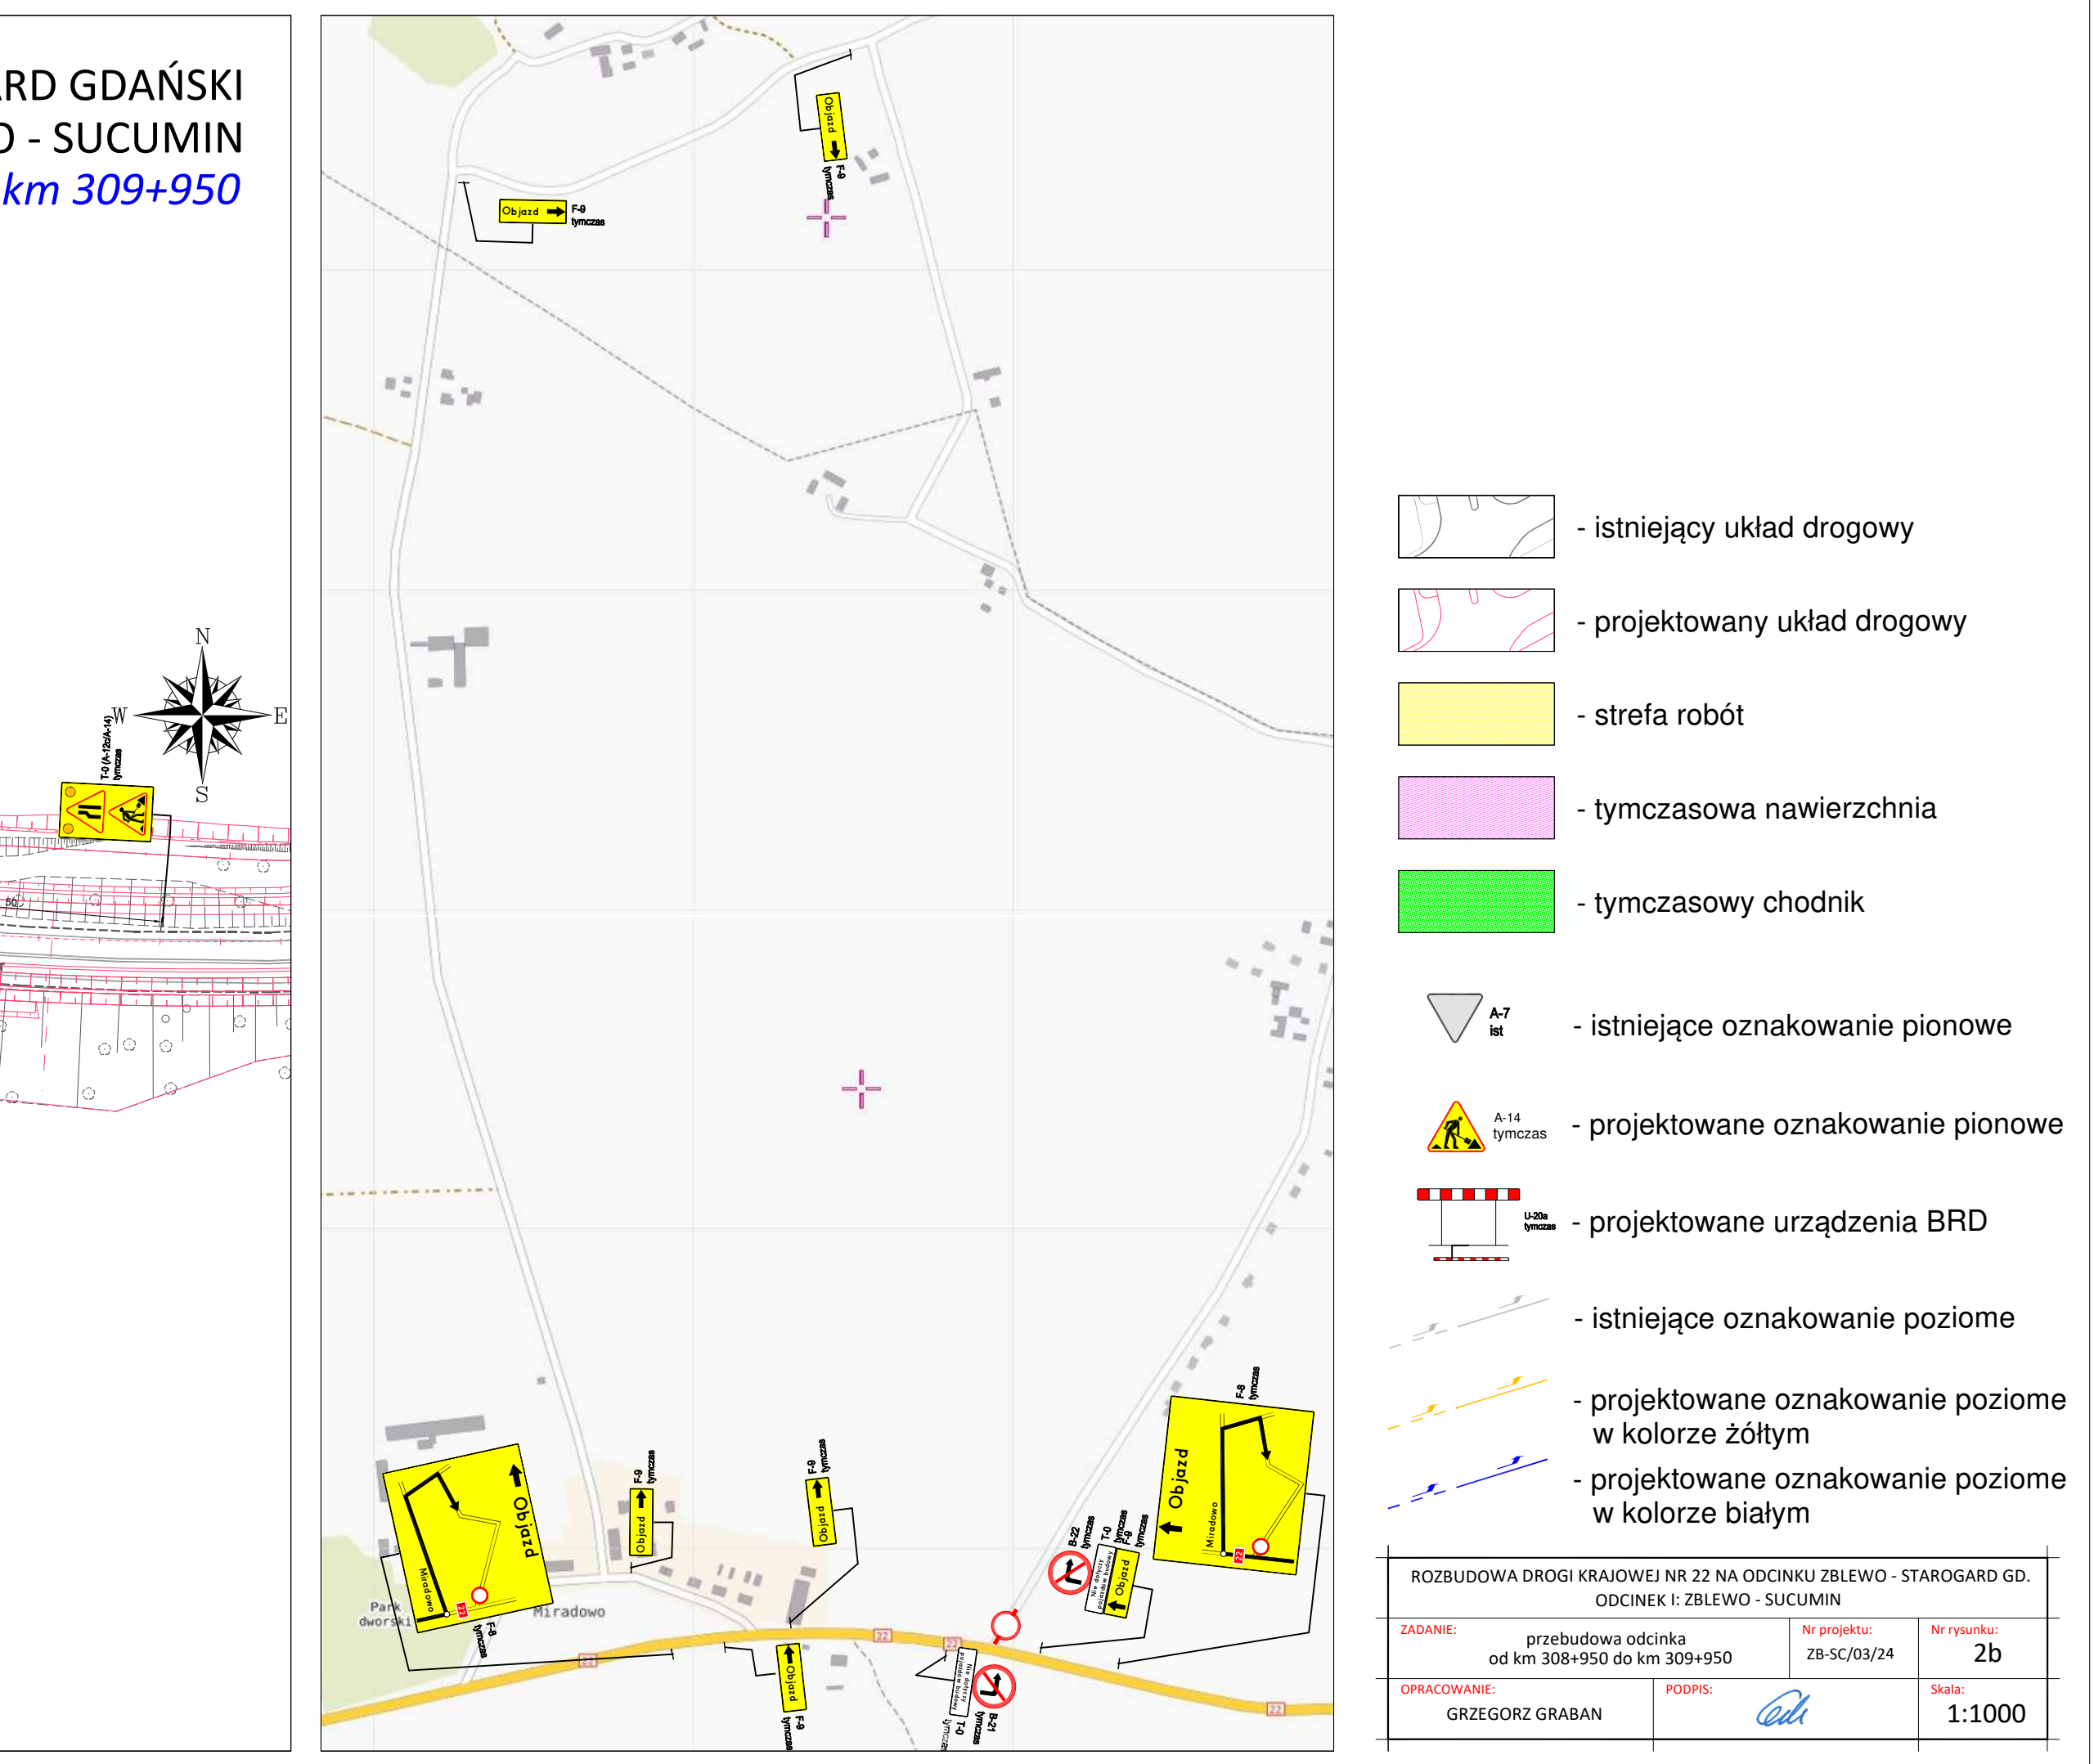
 


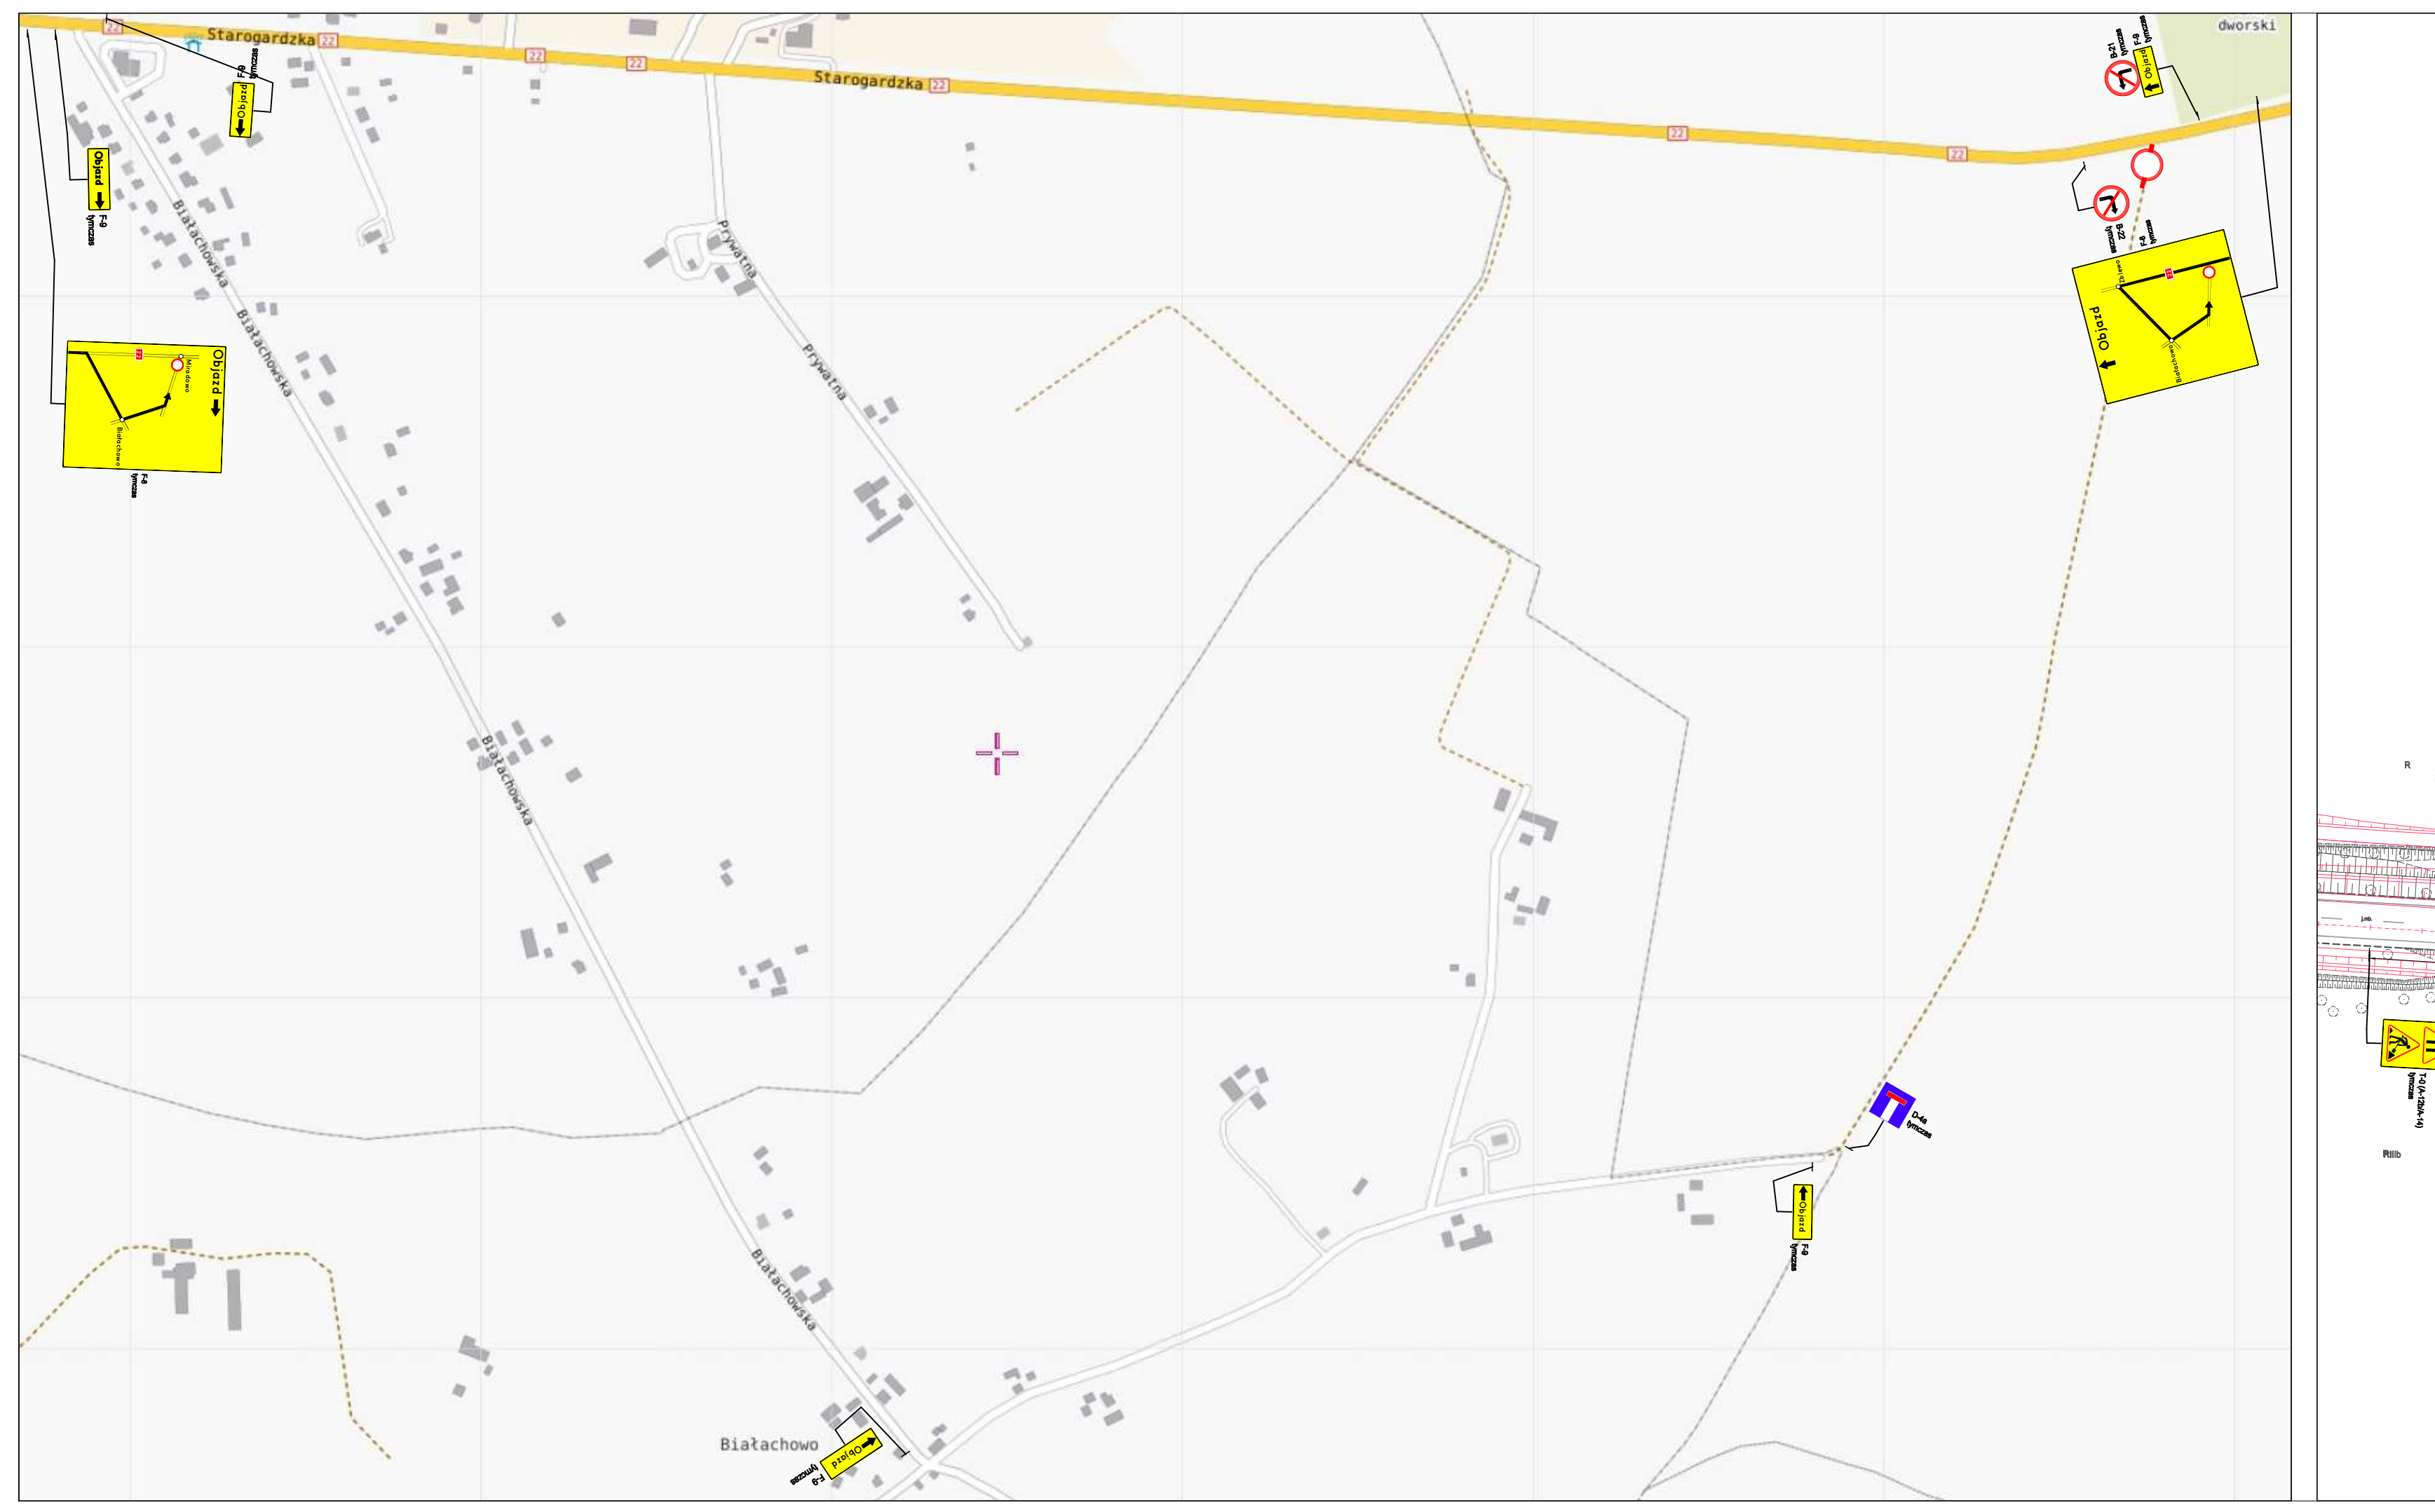

ROZBUDOWA DROGI KRAJOWEJ NR 22 NA ODCINKU ZBLEWO - STAROGARD GDAŃSKI
ODCINEK I: ZBLEWO - SUCUMIN
przebudowa odcinka od km 308+950 do km 309+950

UWAGA:
Wykonawca zapewni dojazd do posesji, a w razie konieczności
zamknięcia wjazdów z uwagi na prowadzone prace, powiadomi
mieszkańców o utrudnieniach min. z 7 dniowym wyprzedzeniem.

- istniejący układ drogowy
- projektowany układ drogowy
- strefa robót
- tymczasowa nawierzchnia
- tymczasowy chodnik
- istniejące oznakowanie pionowe
- projektowane oznakowanie pionowe
- projektowane urządzenia BRD
- istniejące oznakowanie poziome
- projektowane oznakowanie poziome w kolorze żółtym
- projektowane oznakowanie poziome w kolorze białym

ROZBUDOWA DROGI KRAJOWEJ NR 22 NA ODCINKU ZBLEWO - STAROGARD GD. ODCINEK I: ZBLEWO - SUCUMIN		Nr projektu:	2b
ZADANIE:	przebudowa odcinka od km 308+950 do km 309+950	Nr projektu:	2b
OPRACOWANIE:	GRZEGORZ GRABAN	PODOPIS:	1:1000