


ROZBUDOWA DROGI KRAJOWEJ NR 22 NA ODCINKU ZBLEWO - STAROGARD GDAŃSKI
 ODCINEK I: ZBLEWO - SUCUMIN
 przebudowa odcinka od km 310+950 do km 311+370

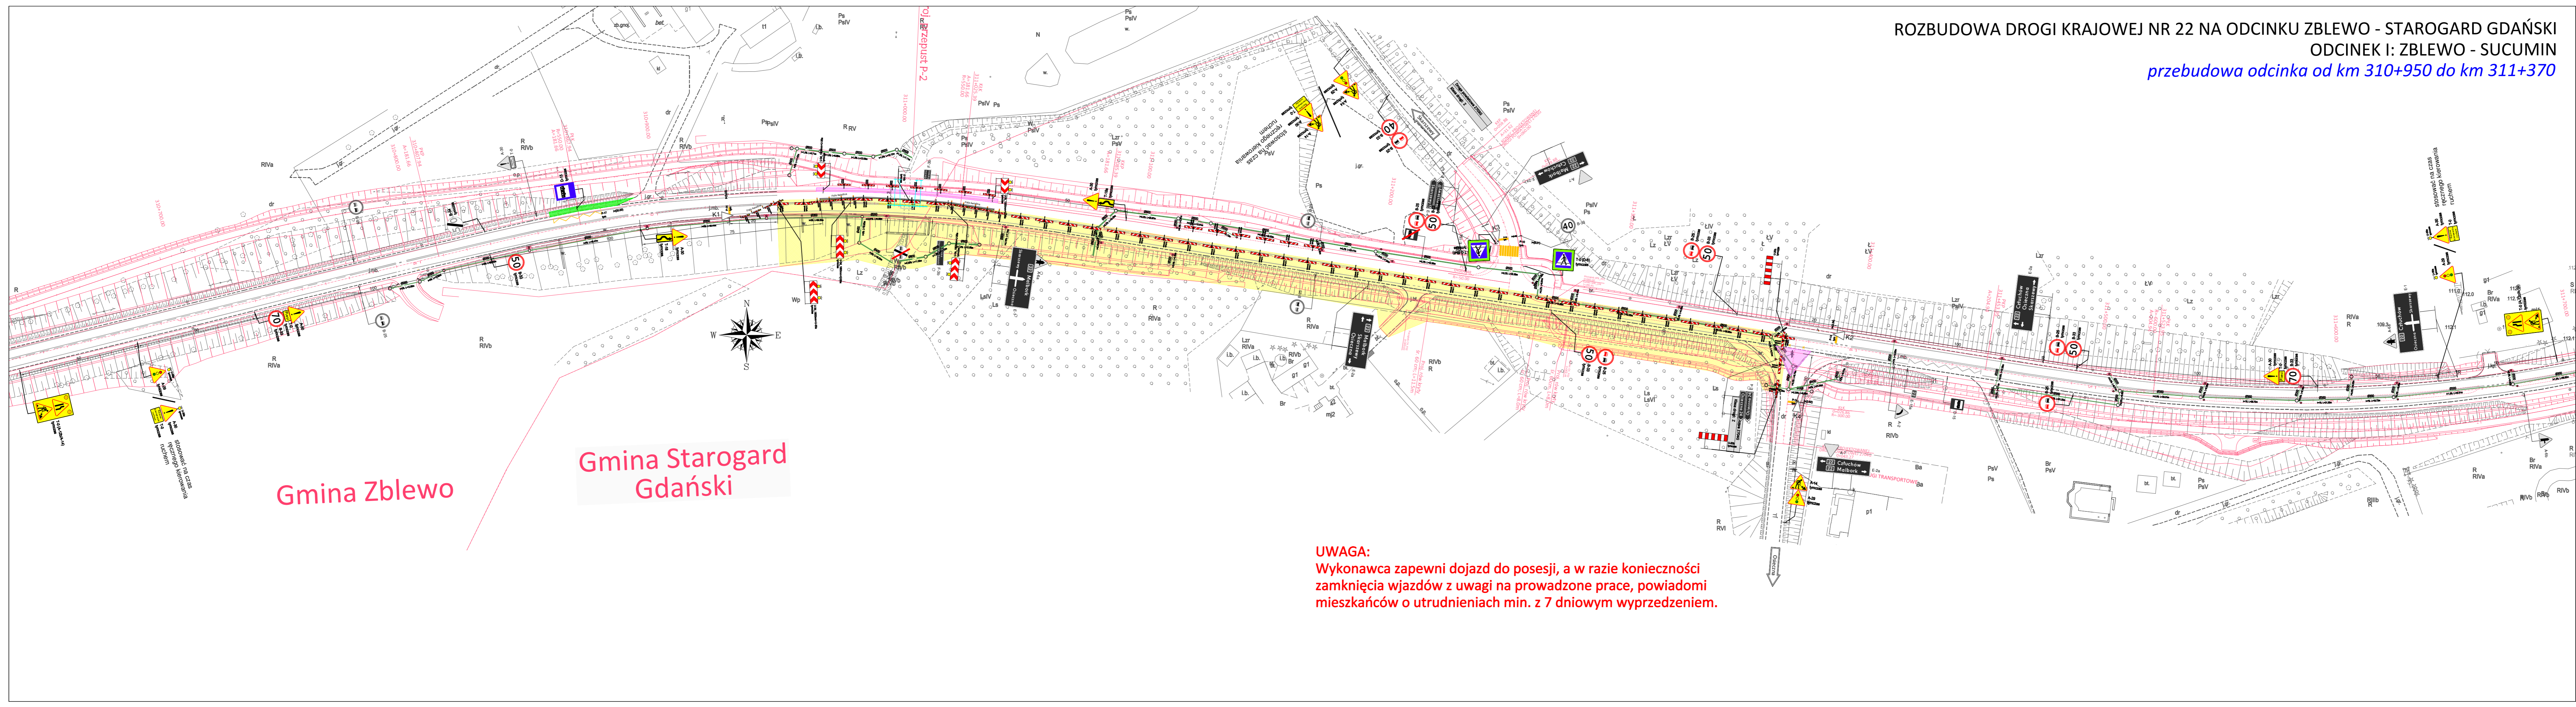

Gmina Zblewo

Gmina Starogard Gdański

UWAGA:
 Wykonawca zapewni dojazd do posesji, a w razie konieczności zamknięcia wjazdów z uwagi na prowadzone prace, powiadomi mieszkańców o utrudnieniach min. z 7 dniowym wyprzedzeniem.

- istniejący układ drogowy
- projektowany układ drogowy
- strefa robót
- tymczasowa nawierzchnia
- tymczasowy chodnik
- istniejące oznakowanie pionowe
- projektowane oznakowanie pionowe
- projektowane urządzenia BRD
- istniejące oznakowanie poziome
- projektowane oznakowanie poziome w kolorze żółtym
- projektowane oznakowanie poziome w kolorze białym

ROZBUDOWA DROGI KRAJOWEJ NR 22 NA ODCINKU ZBLEWO - STAROGARD GD. ODCINEK I: ZBLEWO - SUCUMIN		
ZADANIE: przebudowa odcinka od km 310+950 do km 311+370	Nr projektu: ZB-SC/03/24	Nr rysunku: 3b
OPRACOWANIE: GRZEGORZ GRABAN	PODPIS: 	Skala: 1:1000